



Les Pistes  
Niveau 1  
(35 m<sup>2</sup>)

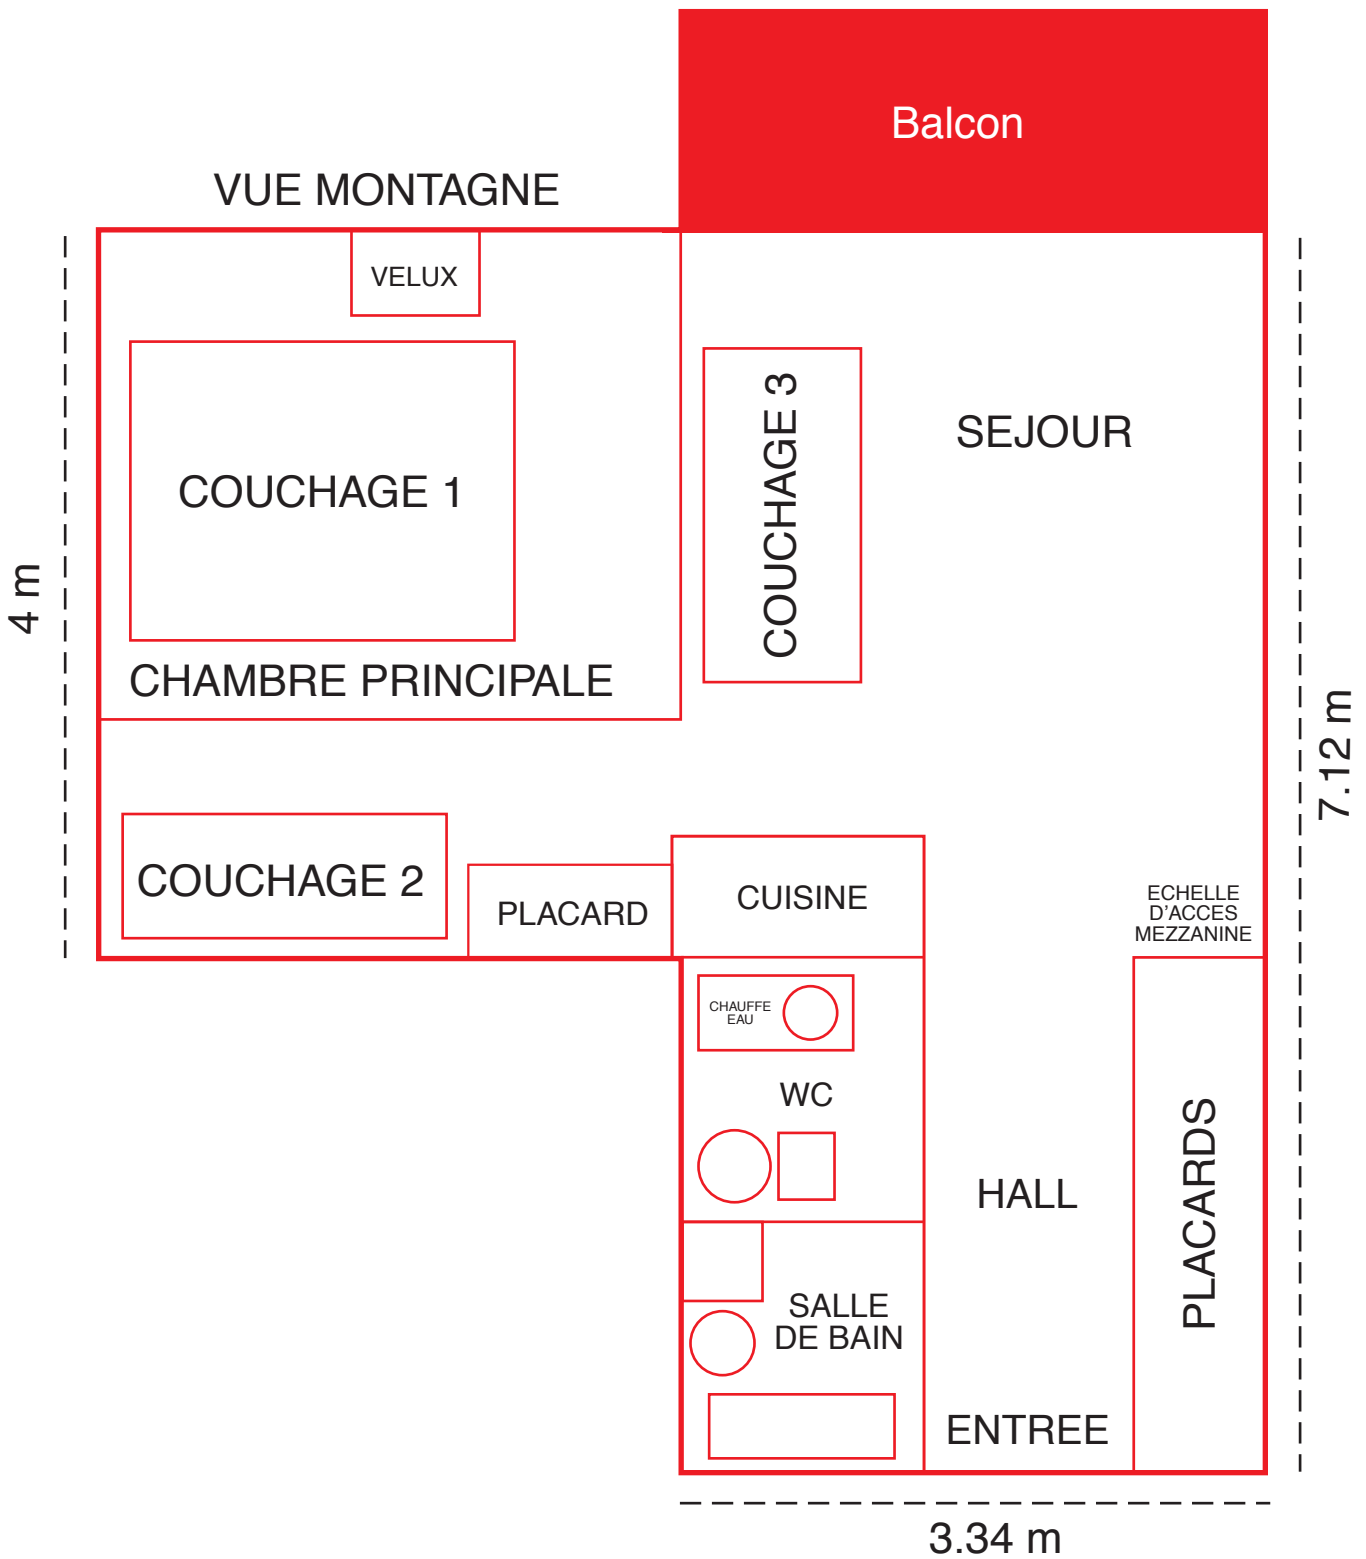

- Couchage 1: Chambre principale, lit 2 places
- Couchage 2: 2 lits superposés
- Couchage 3: Canapé-lit 2 places

Les Pistes  
Niveau Mezzanine  
(15 m<sup>2</sup>)  
Hauteur sous plafond 1,82m

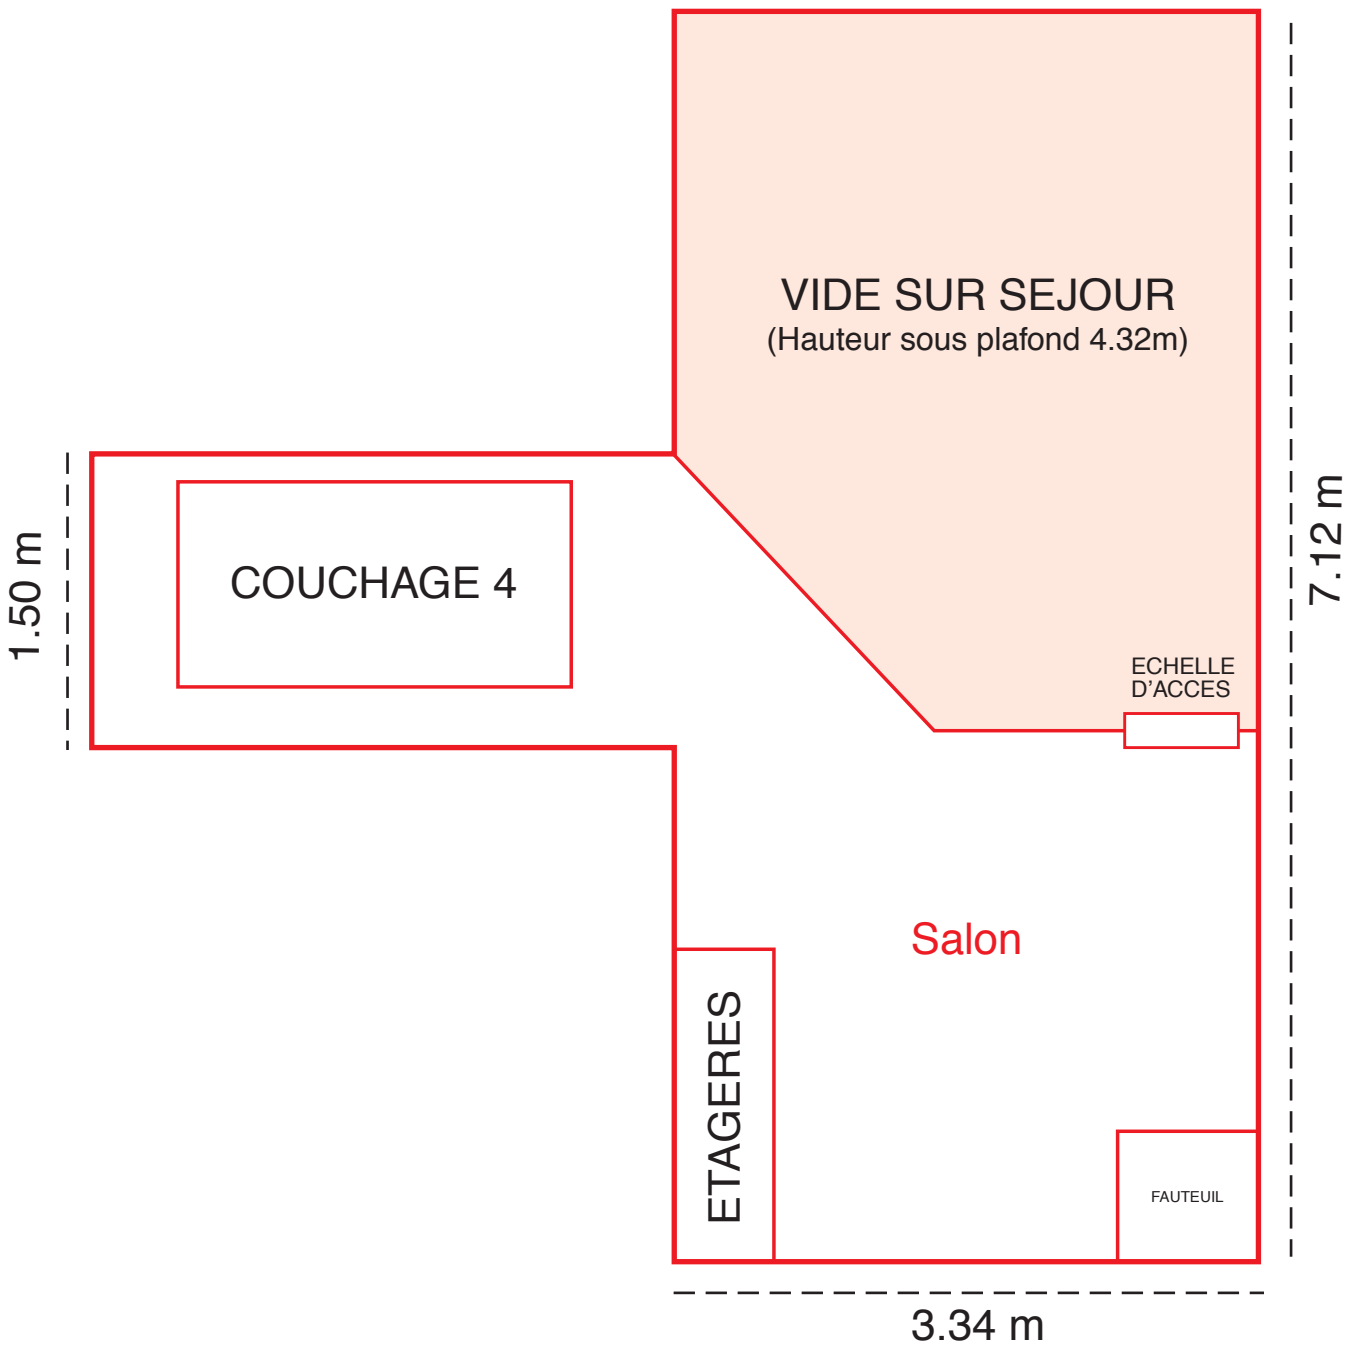

Couchage 4: lit 2 places